



ШЕШІМ
22.09.2022

Астана қаласы

РЕШЕНИЕ
229/31-VII

№ _____

город Астана

**О внесении дополнения в решение
маслихата города Нур-Султан
от 25 декабря 2019 года № 475/60-VI
«Об утверждении схемы теплоснабжения
города Нур-Султан до 2030 года»**

В соответствии с подпунктом 3) статьи 8 Закона Республики Казахстан
«О статусе столицы Республики Казахстан», маслихат города Астаны
РЕШИЛ:

Внести в решение маслихата города Нур-Султан от 25 декабря
2019 года №475/60-VI «Об утверждении схемы теплоснабжения города
Нур-Султан до 2030 года» следующее дополнение:

дополнить приложением 2 согласно приложению к настоящему
решению.

Секретарь маслихата
города Астаны

Е. Каналимов

Схема теплоснабжения города Астаны от газовых тепловых станций в районе шоссе Коргалжын и жилого массива Тельмана.

Приложение к решению маслихата города Астаны от "29" 09 2022 № 229/31-VII
 Приложение 2 к решению маслихата города Нур-Султан №475/60-VI от 25 декабря 2019г.

Согласовано:


Руководитель ГУ "Управления архитектуры, градостроительства и земельных отношений города Астаны"
 Жанбыршы А.

Руководитель ГУ "Управление топливно-энергетического комплекса и коммунального хозяйства города Астаны"
 Узаков М.

Директор ТОО "НИПИ Астанагенплан"
 Жакупов Р.

Председатель правления АО "Астана-Теплотранзит"
 Азбаев Б.

Заместитель председателя правления по производству АО "Астана Энергия"
 Кажкенов К.А.

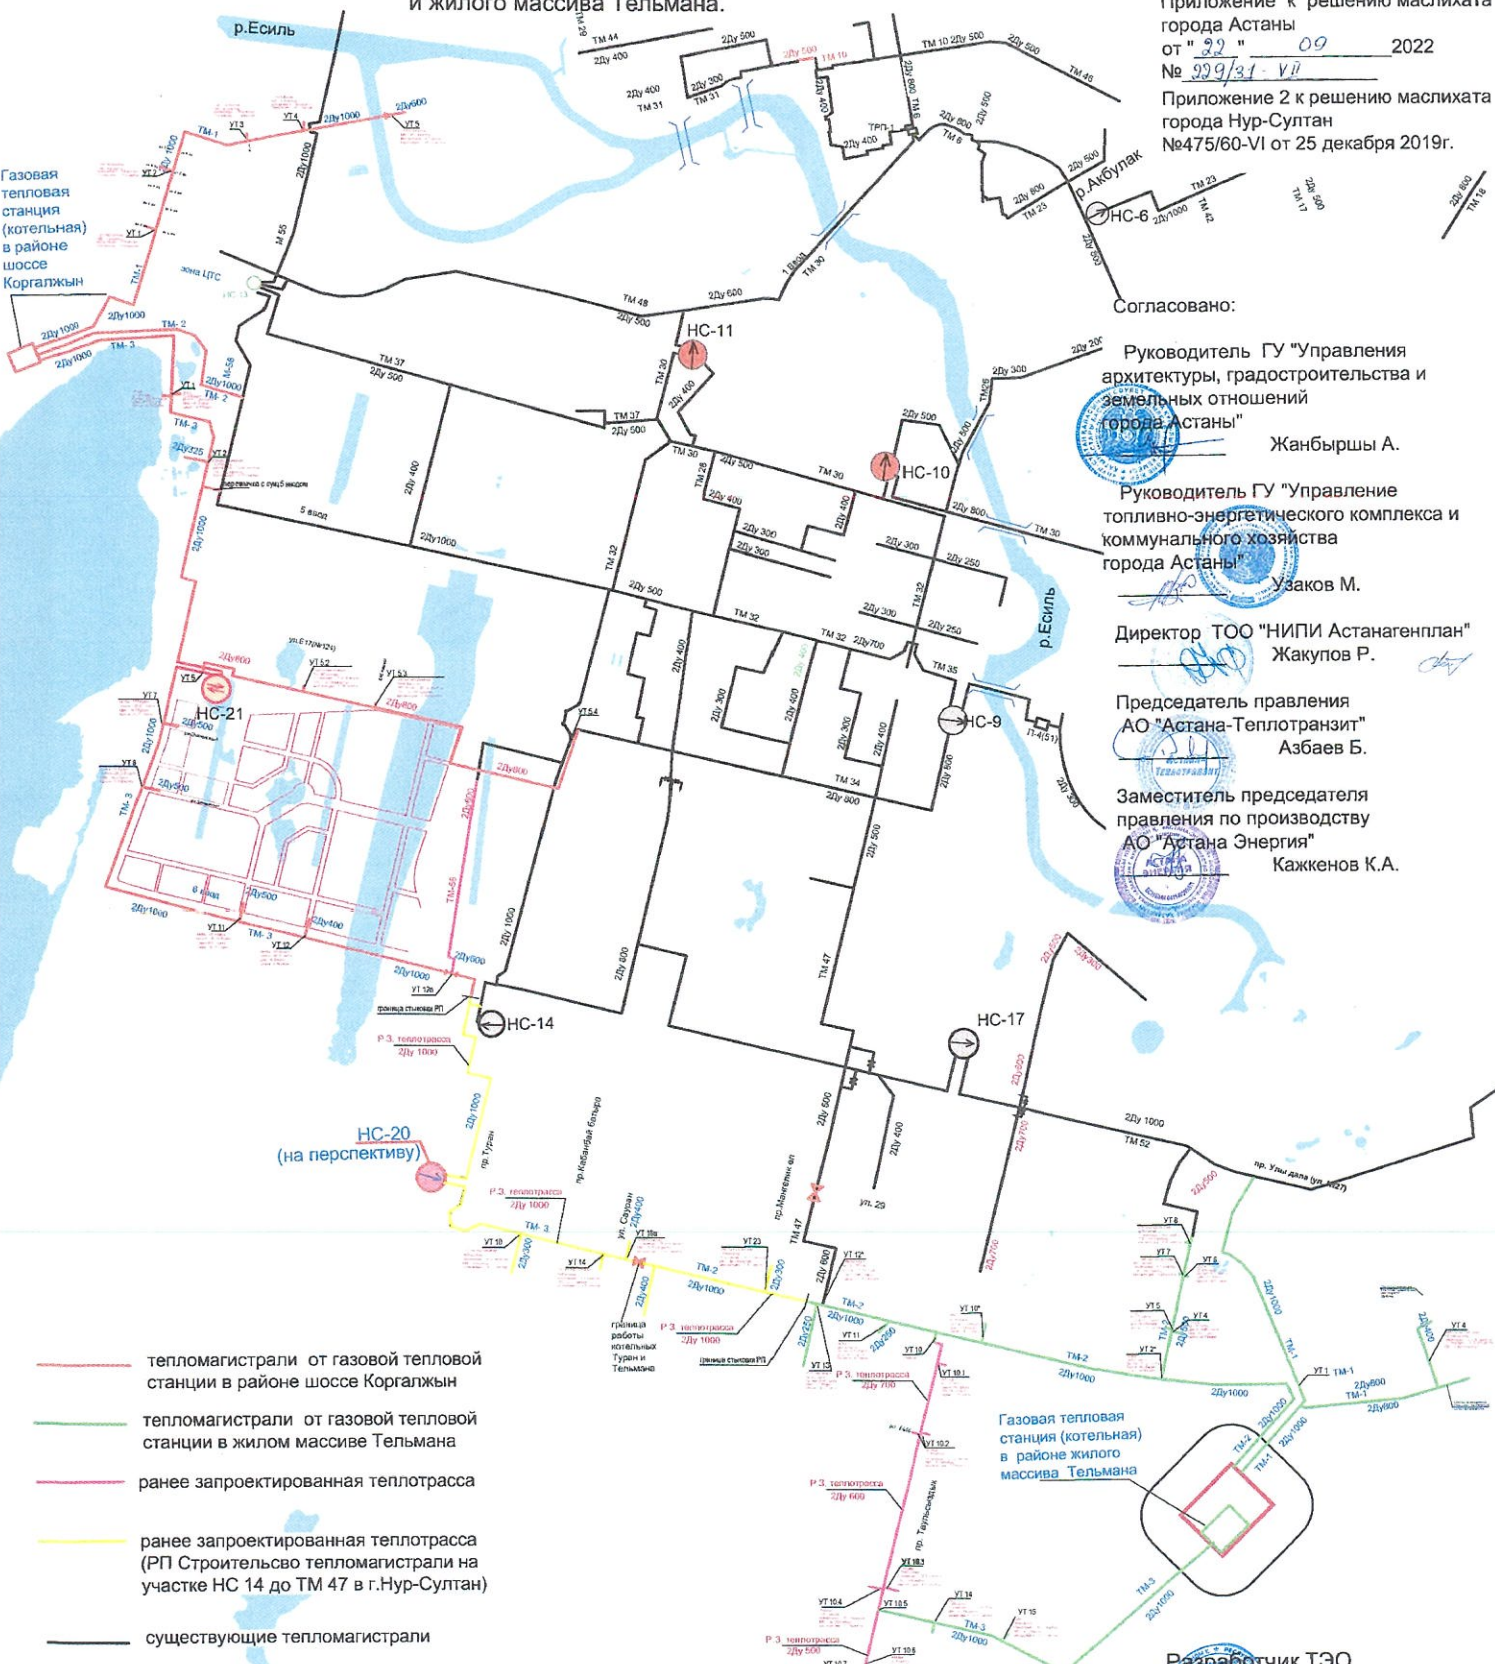

- тепломагистрали от газовой тепловой станции в районе шоссе Коргалжын
- тепломагистрали от газовой тепловой станции в жилом массиве Тельмана
- ранее запроектированная теплотрасса
- ранее запроектированная теплотрасса (РП Строительство тепломагистрали на участке HC 14 до TM 47 в г.Нур-Султан)
- существующие тепломагистрали

Газовая тепловая станция (котельная) в районе жилого массива Тельмана

Разработчик ТЭО
 ТОО "ЖКСП Инжиниринг"
 Нагорный А.